

Številka:

Datum: 6. 4. 2023

OBČINA VIPAVA
Občinski svet

Zadeva: Poročilo o izvajanju sklepov ter odgovori na vprašanja in pobude svetnikov

POROČILO O IZVAJANJU SKLEPOV

5. REDNA SEJA, dne 16. 3. 2023

Sklep o soglasju k razporeditvi presežka prihodkov nad odhodki javnih zavodov: Lavričeva knjižnica Ajdovščina, Glasbena šola Vinka Vodopivca Ajdovščina in Osnovna šola Draga Bajca Vipava

Sklepi o soglasju k razporeditvi presežka prihodkov nad odhodki javnih zavodov: Lavričeva knjižnica Ajdovščina, Glasbena šola Vinka Vodopivca Ajdovščina in Osnovna šola Draga Bajca Vipava so bili poslani javnim zavodom.

(pripravila Majda Sever)

Sklep o soglasju k določitvi redne delovne uspešnosti direktorjev in ravnateljev javnih zavodov: Lavričeva knjižnica Ajdovščina, Glasbena šola Vinka Vodopivca Ajdovščina, Osnovna šola Draga Bajca Vipava

Sklepi o soglasju k določitvi redne delovne uspešnosti direktorjev in ravnateljev javnih zavodov: Lavričeva knjižnica Ajdovščina, Glasbena šola Vinka Vodopivca Ajdovščina, Osnovna šola Draga Bajca Vipava so bili poslani javnim zavodom.

(pripravila Majda Sever)

Sklep o cenah programov Otroškega vrtca Ajdovščina

Sklep o cenah programov Otroškega vrtca Ajdovščina je objavljen v Uradnem listu RS dne 24.3.2023.

(pripravila Majda Sever)

Odlok o priznanjih Občine Vipava, 1. obravnava *(poročevalec: Martin Čibej)*

Sklep o določitvi višine najemnine oddane komunalne infrastrukture v najem

Občinski svet Občine Vipava je na 5. redni seji dne 16.3.2023 sprejel višino najemnine oddane komunalne infrastrukture v najem za leto 2023.

(pripravil Goran Troha Žvokelj)

Seznanitev s sklepom o podpori pobude krajanov za priključitev naselja Otošče k Občini Vipava

Opravljen sta bila uvodna sestanka s predstavnikom Otošč ter z županjo Občine Divača, na katerih je bilo dogovorjeno, da bodo vaščani Otošč na naslednji seji sveta KS Senožeče v obravnavo vložili pobudo za priključitev Občini Vipava. Pobudo bosta nato obravnavala svet KS Senožeče ter nadalje občinski svet Občine Divača. Na podlagi sklepov sprejetih na omenjenih obravnavah bodo v sodelovanju z Občino Divača stekli nadaljnji koraki za realizacijo pobude.

(pripravil Jure Dolinar)

ODGOVORI NA POBUDE IN VPRAŠANJA SVETNIKOV

Odgovor na vprašanje svetnikov Mitja Volka in Danijela Skočaja glede namakalnega sistema
Trenutno imamo podpisanih 328 hektarov zemljišč – temno zelena. 98 ha je svetlo zelenih, ki še niso podpisane, bodo pa imele možnost namakanja. Skupno bo polje v občini Vipava Veliko cca 426 ha.

(pripravil Benjamin Nučič)

INFORMACIJA O STANJU TEKOČIH PROJEKTOV

Rekonstrukcija kompresorske postaje na industrijski čistilni napravi v Vipavi

- 7.9.2022 S ponudnikom Esotech d.o.o. iz Velenja je bila podpisana pogodba za izvedbo del. Izvajalec je bil uveden v delo.
- 29.12.2022 Gradnja se izvaja.
- 16.1.2023 Pri izpraznitvi bazena je bilo ugotovljeno, da je na nekaterih mestih beton v slabem stanju. Ostala dela se izvajajo.
- 9.2.2023 Naročena je bila izdelava projektne dokumentacije za dobetoniranje nove stene bazena.
- 2.3.2023 Pridobljene so ponudbe za izvedbo del.
- 5.4.2023 Dela se izvajajo.

(pripravil: Božidar Lavrenčič)

Izdelava načrtov za protipoplavne ukrepe na območju naselja Vipava – Visfrim

- 10.5.2022 Naročena je izdelava projektne dokumentacije za protipoplavni ukrep na Močilniku.
- 6.6.2022 Dokumentacija se izdeluje.
- 7.9.2022 Nespremenjeno.
- 29.12.2022 Izvedeno je bilo javno naročilo za izbiro projektanta. Podpisana je pogodba za projektiranje protipoplavnega ukrepa na Polževki.
- 16.1.2023 Za protipoplavni ukrep na Vipavi in Gacki smo prejeli projektne pogoje izdane s strani ZVKDS, v katerih je navedeno, da protipoplavni ukrepi na Vipavi niso sprejemljivi, na Gacki pa so sprejemljivi ob upoštevanju projektnih pogojev.
- 9.2.2023 V izdelavi je projektna dokumentacija za začasno urejanje prometa v fazi gradnje ceste proti Mančam. V predhodnem zapisu je napačno naveden ZVKDS, pravilno je Zavod za varstvo narave.

(pripravil: Božidar Lavrenčič)

Protipoplavna varnost v porečju Vipave; PP 16004

Omititveni ukrepi na Močilniku

- 9.2.2023 Za ta ukrep se smiselno zasleduje zapisom, ki so bili narejeni pri investiciji Izdelava načrtov za protipoplavne ukrepe na območju naselja Vipava – Visfrim. Projektiranje DGD in PZI dokumentacije je bilo naročeno že v okviru projekta Visfrim. V okviru podpisane sporazuma občine Vipava z Direkcijo RS za vode, se projekt nadaljuje.
- 2.3.2023 Lastnikom zemljišč na območju protipoplavnih ukrepov na Močilniku so bil poslani v podpis pogodbe o služnosti in predpogodbe o odkupu.
- 5.4.2023 Zastavljena dela so v izvajanju.

Omititveni ukrepi na Gacki

- 9.2.2023 Naročena je sprememba idejne zasnove protipoplavnih ukrepov, v skladu z dogovorom z Zavodom za varstvo narave.
- 2.3.2023 V mnenja je bila poslana spremenjena dokumentacija
- 5.4.2023 Projektni pogoji so pridobljeni.

Omilitveni ukrepi na Vipavi

- 9.2.2023 Na Direkcijo za infrastrukturo in Direkcijo za vode smo urgirali, da nam dostavijo projektne pogoje.
- 2.3.2023 Pogojev od DRSV-ja še ni.
- 5.4.2023 Projektni pogoji so pridobljeni.

Omilitveni ukrepi na Povževki

- 9.2.2023 Ukrepi se sestoji z gradnjo razbremenilnega delno odprtega in delno zacevljenega kanala. V izdelavi je projektna dokumentacija.
- 2.3.2023 Izdelan je osnutek DGD dokumentacije.
- 5.4.2023 Dokumentacija je bila poslana v revizijo.

(pripravil: Božidar Lavrenčič)

Popravilo občinskih cest v letu 2021

- 4.1.2022 Dela na gradbišču so zaključena, sledi odprava pomanjkljivosti.
- 10.2.2022 Pomanjkljivosti so odpravljene.
- 10.3.2022 Izvajalec izdeluje dokazilo o zanesljivosti in PID.
- 10.5.2022 Nespremenjeno.
- 6.6.2022 Nespremenjeno.
- 7.9.2022 Nespremenjeno.
- 29.12.2022 Nespremenjeno.
- 16.1.2023 Nespremenjeno.
- 9.2.2023 Nespremenjeno.
- 2.3.2023 Ni spremembe.
- 5.4.2023 Dokazilo je izdelano.

(pripravil: Božidar Lavrenčič)

Obnova Dulnskega mostu v Podragi

- 18.5.2022 Mostna konstrukcija – velb je bil odkrit, preko velba se je naredila sanacijska armiranobetonska plošča in hidro premaz. Pregledano je bilo tudi stanje opornikov. Za desni opornik je stališče, da ga je v spodnjem delu na stiku z dnom potoka potrebno sanirati. Ponudba za omenjen poseg je v izdelavi. Dela še niso zaključena.
- 6.6.2022 Predvidena dela so uspešno zaključena. Ponudba za sanacijo temeljev je pridobljena, predviden strošek 20.000 eur.
- 7.9.2022 Sanacija temeljev je naročena.
- 29.12.2022 Sanacija temeljev je v izvedbi.
- 16.1.2023 Dela so zaradi neugodnih razmer začasno zaustavljena.
- 9.2.2023 Nespremenjeno.
- 2.3.2023 Ni spremembe.

(pripravil: Božidar Lavrenčič)

Kanalizacija Dobrava in Podboršt

- 7.9.2022 Dela so zaključena.
- 29.12.2022 V izdelavi je dokumentacija za pridobitev uporabnega dovoljenja.
- 16.1.2023 Nespremenjeno.
- 9.2.2023 Dokumentacija je izdelana.
- 2.3.2023 Ni spremembe.

(pripravil: Božidar Lavrenčič)

Cesta mimo Otroškega vrtca v Vipavi proti Gradišču

- 6.6.2022 Naročena je izdelava projektne dokumentacije.

- 7.9.202 Izveden je bil postopek naročila s povabilom. Prejeli smo eno ponudbo. Ponudbena vrednost presega zagotovljena sredstva.
- 29.12.2022 Objavljeno je javno naročilo na portalu javnih naročil.
- 16.1.2023 Objavljena je odločitev o izbiri izvajalca.
- 9.2.2023 Z izvajalcem Zides d.o.o. je podpisana pogodba za izvedbo del.
- 2.3.2023 Izvajalec je uveden v delo.
- 5.4.2023 Dela se izvajajo.

(pripravil: Božidar Lavrenčič)

Fekalna kanalizacija Lože – Manče; OB136-08-0007

- 9.2.2023 V izdelavi je razpisna dokumentacija za javno naročilo za izbiro izvajalca gradnje.
- 2.3.2023 Objavljeno je javno naročilo za izbiro izvajalca.
- 5.4.2023 Izdana je odločitev o zavrnitvi vseh ponudb.

(pripravil: Božidar Lavrenčič)

Otroški vrtec Vipava – dozidava; OB136-21-0005

- 9.2.2023 V izdelavi je razpisna dokumentacija za javno naročilo za izbiro izvajalca gradnje.
- 2.3.2023 Objavljeno je javno naročilo za izbiro izvajalca.
- 5.4.2023 Objavljena bo odločitev o izbiri izvajalca.

(pripravil: Božidar Lavrenčič)

Kanalizacija Podraga; PP 15020

- 9.2.2023 V izdelavi je projektna dokumentacija. Izvajalec zamuja za deli.
- 2.3.2023 Ni spremembe.

(pripravil: Božidar Lavrenčič)

Ureditve reke Vipave od izvirov do regionalne ceste

- 4.11.2021 Dela se izvajajo v Podskali in med Vojkovo ulico in regionalno cesto. Dela v vodi se zaradi omejitev lahko izvajajo do 15.11.2021.
- 2.12.2021 Izvajalec je, v skladu z zahtevami zavoda za varstvo narave, z deli v strugi do junija 2022 zaključil. Dela se nadaljujejo izven struge.
- 4.1.2022 Ko bo vreme primerno, se dela nadaljujejo izven struge.
- 9.2.2022 Dela izven struge so se pričela – izvajajo se tribune.
- 9.3.2022 Dela se še vedno izvajajo izven struge.
- 7.4.2022 Izvaja se dostop v strugo pri mostu na Vojkovi ulici.
- 11.5.2022 Še vedno se izvaja dostop v strugo pri mostu na Vojkovi in tribune dolvodno.
- 6.6.2022 Izvajajo se dela izven struge – tribune in dostopi v vodo. Potekajo intenzivne priprave, da se bodo dela v strugi v polni intenziteti pričela s prvim dnem.
- 3.10.2022 Dela v vodi so v teku. Izvaja se obnova jezov in obrežnih zidov po celotni trasi.
- 3.1.2023 Dela so zaradi neugodnih vremenskih razmer ustavljena. Podpisan je aneks za podaljšanje roka izvedbe do 30.9.2023.
- 7.2.2023 Dela se izvajajo izven struge.

(pripravil: Benjamin Nučič)

Obnova objekta v Podskali

- 7. 9. 2022 Gradnja poteka in teče skladno s pridobljenim gradbenim dovoljenjem. Trenutno potekajo rušitvena in zemeljska dela.
- 3.10.2022 V jami se izvaja poglobljanje dna. Na zunanem delu se izvaja vse potrebno za betoniranje plošče.
- 3.1.2023 Izvajalec z deli nadaljuje 9.1.2023. Izvedla se je betonska plošča paviljona. Podpisan je aneks za podaljšanje roka izvedbe, ki je 30.3.2023.
- 16.1.2023 Dela se izvajajo – tlaki in izkopi v jami.

- 7.2.2023 V jami se izvajajo izkopi – poglobitev tal. V paviljonu so se pričela izvajati inštalacijska dela.
- 1.3.2023 Izvajajo se izkopi v jami. V kratkem se bo odstranilo drevo, ki raste skozi objekt.
- 4.4.2023 Na upravno enoto je vložena vloga za spremembo gradbenega dovoljenja. Za nadgradnjo izvedbe, bo občina Vipava iz strani najemnika prejela donacijo, tako za izdelavo projektne dokumentacije, kot izvedbe. Občina z nadgradnjo ne bo imela dodatnih stroškov. Objekt se bo izvedel v dveh nadstropjih z dodatnim WCjem v zgornji etaži. S tem bo omogočeno celoletno obratovanje. V kratkem bo izdelana spremenjena PZI dokumentacija. Zatem sledi izbor izvajalca na portalu javnih naročil. Rok za izvedbo se bo s tem podaljšal za 4 mesece. V prilogi je prikazana vizualizacija končnega stanja.
- Gradbena dela se trenutno ne izvajajo. Izvaja se čiščenje brežin in obrezovanje dreves suhih vej, ki predstavljajo nevarnost padca. Dela izvaja podjetje Arborist Miha Breclj s.p.

(pripravila: Benjamin Nučič)

Priključitev objekta Podskala na komunalne vode

- 3.1.2023 Izbran je izvajalec - Asfalti plus d.o.o. Z deli bo pričel v kratkem.
- 16.1.2023 Izvajalec je uveden v delo. Z deli prične predvidoma 23.1.2023.
- 7.2.2023 Dela se še niso pričela. Težavo predstavlja dostop do objekta, ki bi ga z izkopi onemogočili.
- 4.4.2023 Dela se izvajajo.

(pripravil: Benjamin Nučič)

Ureditev okolice ekološkega otoka na Gočah

- 4.1.2022 Krajevna skupnost je predlagala novo lokacijo ekološkega otoka. Ker bi z prestativijo posegali na privatno zemljišče, se z lastnikom usklajujemo glede odkupa zemljišča.
- 10.5.2022 Nova lokacija ekološkega otoka še ni dorečena.

(pripravil: Benjamin Nučič)

Izvedba hlajenja OŠ Vipava (1. faza – Stari del)

- 7.4.2022 Začelo se je projektiranje hlajenja osnovne šole Vipava. Izvajalec je MAPA d.o.o., rok za izvedbo 60 dni.
- 11.5.2022 Projektna dokumentacija še ni zaključena.
- 3.10.2022 V teku je izbor izvajalca.
- 3.1.2023 Izvajalec je izbran. Uvedba v delo izvajalca bo v četrtek, 5.1.2023.
- 7.2.2023 Dela so v teku. Izbran izvajalec je CE-INVEST d.o.o.
- 1.3.2023 Dela se izvajajo.
- 4.4.2023 Dela so zaključena.

(pripravil: Benjamin Nučič)

Ureditev osrednjega dela vasi v Vrhpolju

- 6.6.2022 Izbran je projektant, Detajl infrastruktura d.o.o. Usklajujejo se določeni detajli, vezani na potok Ženevšček, ki poteka pod obravnavanim območjem.
- 3.10.2022 Projektna dokumentacija je izdelana. V projekt bo potrebno vključiti tudi ureditev potoka Ženevšček, ki teče pod predmetno lokacijo. Poteka komunikacija z Direkcijo za vode, da se potok uredi iz strani države.

(pripravil: Benjamin Nučič)

Izvedba pločnika med Logom in Dupljami

- 6.6.2022 Izbran je projektant - Detajl infrastruktura d.o.o.

3.10.2022 Dokumentacija še ni izdelana.
(pripravil: Benjamin Nučič)

Nova cesta za potrebe umestitve novih stavb ob Goriški cesti

6.6.2022 Izbran je projektant – Acma d.o.o.
3.10.2022 V postopku je pridobitev mnenj.
(pripravil: Benjamin Nučič)

Sanacija vaškega vodnjaka na Slapu

6.6.2022 Pridobljeno je kulturno varstveno soglasje. Opravljen je bil ogled z potencialnim izvajalcem, ki bo pripravil neobvezujočo ponudbo za sanacijo vodnjaka.
3.10.2022 Pridobili smo izvajalca za konzervatorsko – restavratorska dela, kar je bil pogoj zavoda za varstvo kulturne dediščine.
3.1.2023 Dela se izvajajo.
4.4.2023 Dela so zaključena.
(pripravil: Benjamin Nučič)

Nadvišanje obrežnega zavarovanja Mrzlega potoka v Podragi

3.1.2023 Izdelana je projektna dokumentacija, v pripravi je pogodba s koncesionarjem. Dela se pričnejo izvajati v januarju 2023.
7.2.2023 Izvajalec bo z deli pričel v naslednjih dneh. Projekt je razdeljen na dva dela. Prvi del financira Direkcija RS za vode; vzdrževanje vodne infrastrukture, preprečitev erozije brežin in poškodb dna, odstranjevanje naplavin ter zaščito bližnjih objektov ter lokalne ceste pred poplavljanjem. Drugi del se financira iz strani občine Vipava. Gre za nadvišanje obrežnega zavarovanja brežine nad mostom z namenom stabilizacije lokalne ceste ter izravnavo parcele, kjer bo izveden športni park oz. otroško igrišče.
1.3.2023 Dela se izvajajo.
(pripravil: Benjamin Nučič)

Ureditev trga ljubezni v Vrhpolju

4.4.2023 Projektna dokumentacija je v izdelavi. Izbran arhitekt je AB načrt Katarina Ferizović s.p.
(pripravil: Benjamin Nučič)

Rekonstrukcija lokalne ceste Vipava – Vrhpolje – 1. faza

6.4.2022 Izvajalec je zaključil z deli. Na Upravno enoto se bo v kratkem vložil Zahtevek za izdajo uporabnega dovoljenja.
10.5.2022 Smo v postopku pridobivanja uporabnega dovoljenja. Z izvajalcem je treba uskladiti še zaključno situacijo.
6.6.2022 Z izvajalcem usklajujemo zaključno situacijo.
7.9.2022 Z izvajalcem usklajujemo zaključno situacijo.
4.10.2022 Z izvajalcem usklajujemo zaključno situacijo.
29.12.2022 Z izvajalcem se je uskladilo zaključno situacijo.
(pripravil: Luka Lango)

Rekonstrukcija lokalne ceste Vipava – Vrhpolje – 2. faza

4.10.2022 Na portalu javnih naročil je bila objavljena odločitev o izboru izvajalca za drugo fazo. Sledi podpis pogodbe.
29.12.2022 Izvajajo se betonska dela, po novem letu sledi izvedba zemeljskih del na območju pločnika.
16.1.2023 Izvajalec zaključuje betonska dela, sledi izvedba zemeljskih del.

- 4.4.2023 Izvajalec je zaključil z prestavitvijo infrastrukture, sledi niveliranje ceste in postavitve robnikov.

(pripravil: Luka Lango)

Ureditev Glavnega trga v Vipavi – Faza B

- 4.10.2022 Na portalu javnih naročil je bila objavljena odločitev o izboru izvajalca za Fazo B. Sledi podpis pogodbe.
- 29.12.2022 Izvajalec je bil uveden v delo. Pričetek del je predviden v začetku januarja.
- 16.1.2022 Zaradi usklajevanja z arheologijo, je pričetek del predviden konec januarja.
- 4.4.2023 Odprlo se je že polovico trga, z ZVKDS se usklajuje način zaščite arheoloških najdb. Zaradi spremenjenih višin, bo potrebno preprojektiranje.

(pripravil: Luka Lango)

Izgradnja pločnika od vinske kleti do kulturnega doma na Gradišču pri Vipavi – projektna dokumentacija

- 7.10.2021 Izvajalec je Projektika, Ana Likar s.p. Vipava Naročilnica je bila podpisana. Opravljen je bil prvi razgovor s predsednikom KS g. Marcem. Idejna zasnova in PZI projekt bo stal 6.010.12 €.
- Imeli smo že prvi usklajevalni sestanek na katerem so bili prisotni lastniki sosednjih zemljišč na katerih se bo uredilo pločnik. Glede na pogovore ni pričakovati zapletov. Glede na to, da se pričakuje, da se v spodnjem delu, kjer je lastnik Janko Furlan uredi zid, bo potrebno s projektantko ponovno preučiti, če je le ta potreben. Enako je potrebno uskladiti z Davidom Andlovicem glede vhoda na parcelo.
- 9.3.2022 Z Davidom Andlovicem se še dogovarjamo kako se bo uredil vhod za kmetijsko mehanizacijo. Po prevetritvi zadeve je David Andlovic odstopil od zahteve za ureditev uvoza za kmetijsko mehanizacijo in s tem omogočil zaključno projektiranje. Vsem lastnikom zemljišč na katerih se bo izvajal poseg so bile poslane pogodbe o ustanovitvi služnosti. Pogodbe so pogoj za pridobitev vseh dokumentov za gradnjo. Vložena je vloga na upravni enoti za pridobitev gradbenega dovoljenja. Na podlagi javnega naročila je bilo za izvedbo izbrano podjetje Zides d.o.o. Vipava, ki je ponudilo ceno 195.024,49 € skupaj s DDV-jem. Trenutno se izbira izvajalca za izvajanje nadzora. Izvajalec nadzora je izbran, nadzor bo opravljala KSD Ajdovščina.

(pripravil: Jože Papež)

Pločnik v krožišču proti Slapu

- 29.12.2022 Pripravlja se dokumentacija potrebna za tehnični pregled.
- 16.1.2022 Dokumentacija za tehnični pregled bo pripravljena do konca januarja.
- 4.4.2023 Dokumentacija je pridobljena, čakamo datum za tehnični pregled.

(pripravil: Luka Lango)

Namakalni sistem za zgornjo Vipavsko dolino

Občina Vipava je skupaj z Občino Ajdovščina začela projektirati cevovod za namakanje zgornje Vipavske doline. Vodo naj bi črpali iz Vogrščka. Projekt je v začetni fazi. Opravljeni so prvi razgovori s kmeti, ki naj bi bili ambasadorji za namakanje v naši občini.

V januarju 2022 se bo nadaljevalo s sestanki lastnikov kmetijskih zemljišč. Organizirali smo prvo delavnico s kmeti. Udeležba je bila zelo slaba, kar kaže na nezainteresiranost lastnikov kmetijskih zemljišč.

- 9.3.2022 Glede na to, da je bilo organiziranih še več sestankov z lastniki kmetijskih zemljišč in je informacija o namakanju med kmeti prisotna, se je tudi povečal interes lastnikov zemljišč. V naslednjem tednu bomo tako podpisali prve pogodbe. Interes

kmetov se je bistveno povečal. Začeli smo s podpisovanjem pogodb. Za pohitritev podpisovanja pogodb, je potrebno večino lastnikov kmetijskih zemljišč še dodatno telefonsko opozoriti na podpis pogodb. Pridobili smo vso potrebno dokumentacijo. Objavljen je razpis za izbiro izvajalca. Po zadnjih podatkih še nismo pridobili podpisov lastnikov zemljišč v zadostnem %, da bi lahko realizirali projekt. Čakamo tudi še na podpise Sklada kmetijskih zemljišč, kot največjega lastnika kmetijskih zemljišč.

- 16.1.2023 Do 15.2. ponovno pozovemo lastnike zemljišč, ki še niso podpisali pogodbe o namakanju.
- 7.2.2023 Izvaja se krčenje namakalnega polja, glede na podpise. Zakonodaja omogoča tudi »luknjičasto« izvedbo polja, kar pomeni, da bomo iz namakalnega območja izločili vse parcele, ki nimajo sklenjene pogodbe o namakanju. Lastnikom bomo posredovali prikaze novega namakalnega območja, nakar bomo z zbiranjem podpisov zaključili in pogodbe posredovali na ministrstvo za kmetijstvo.
- 1.3.2023 Zbiranje podpisov se bliža koncu. Rok za pristop k namakalnemu sistemu je 15.3.2023.
- 4.4.2023 Z zbiranjem podpisov pogodb z lastniki zemljišč smo zaključili. Trenutno se podpisujejo samo še pogodbe s Skladom. Trenutno stanje podpisanih pogodb je 328 ha zemljišč. 98 ha zemljišč ni podpisanih, bodo pa kasneje imele možnost priklopa, kar pomeni, da bo skupno namakalno polje obsegalo 426 ha zemljišč.

(pripravila: Benjamin Nučič)

mag. Anton Lavrenčič
župan












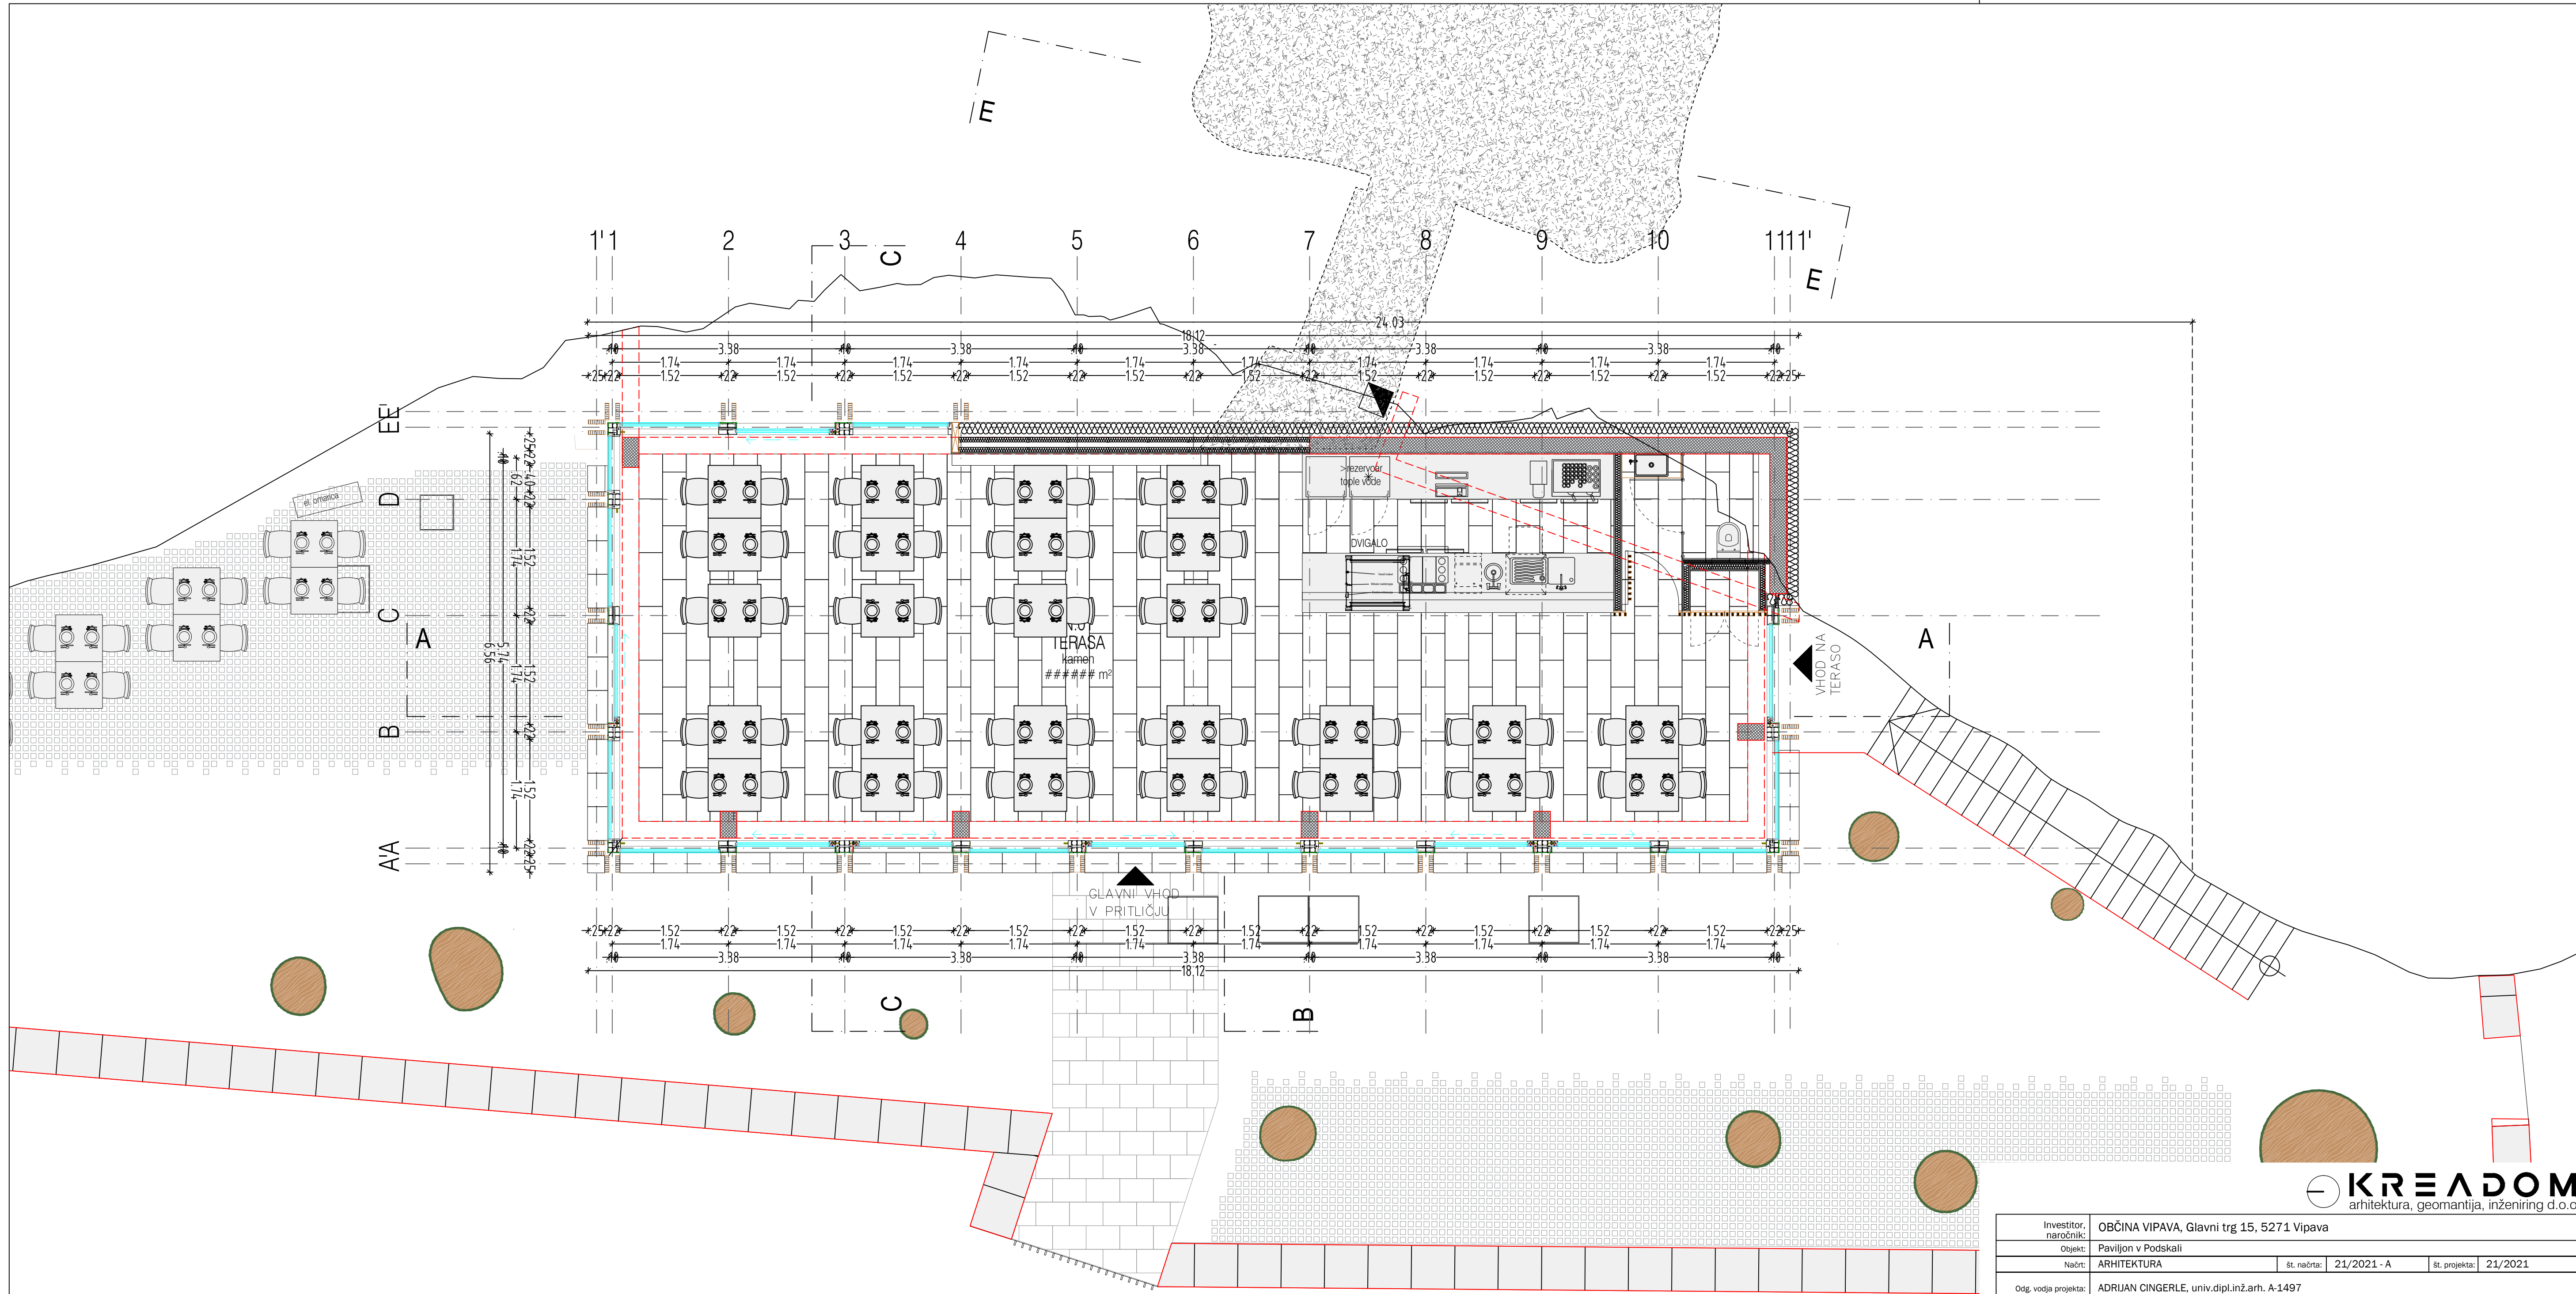

Investitor, naročnik:	OBČINA VIPAVA, Glavni trg 15, 5271 Vipava		
Objekt:	Paviljon v Podskali		
Načrt:	ARHITEKTURA	št. načrta: 21/2021 - A	št. projekta: 21/2021
Odg. vodja projekta:	ADRIJAN CINGERLE, univ.dipl.inž.arh. A-1497		
Odg. projektant:	ADRIJAN CINGERLE		
Datum:	OKTOBER 2022; čistočis - JANUAR 2023		
Vrsta projekta:	PZI		
Sodelavci:	MATJAŽ LUIN, arh.	Merilo: 1:50	Risba: LAYOUT2
Opomba:	mere kontrolirati na licu mesta		
			št. lista: 5